SITUÁCIA VETVA "A" č. 2 M 1:1000

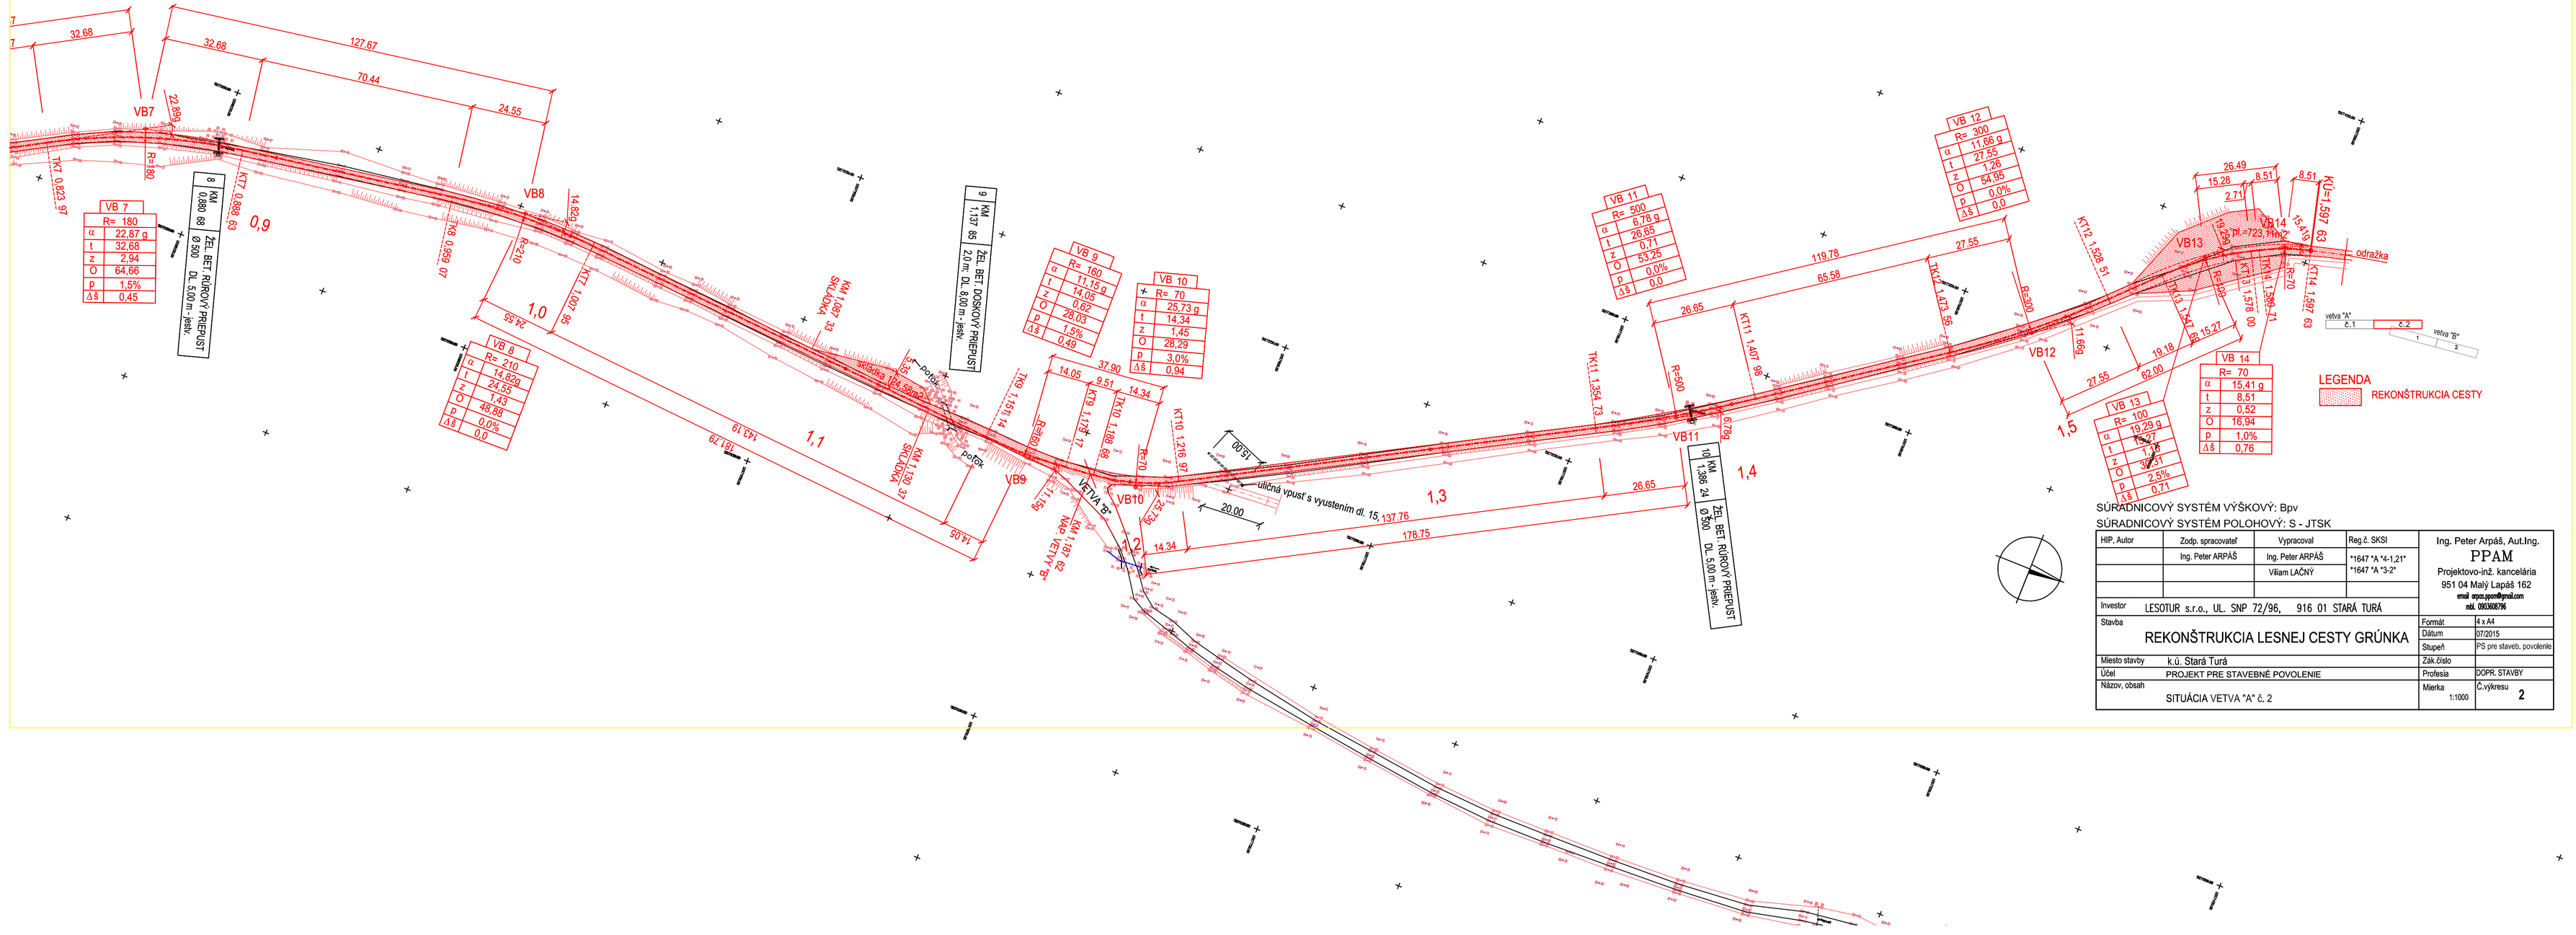

HIP, Autor	Zodp. spracovateľ	Vypracoval	Reg.č. SKSI	Ing. Peter Arpáš, Aut.Ing.
	Ing. Peter ARPÁŠ	Ing. Peter ARPÁŠ	*1647 *A *4-1.21*	PPAM
		Viliam LAČNÝ	*1647 *A *3-2*	Projektovo-inž. kancelária
				951 04 Malý Lapáš 162
				email: arpa.ppam@gmail.com
				mbl. 0903606796
Investor	LESOTUR s.r.o., UL. SNP 72/96, 916 01 STARÁ TURÁ			
Stavba	REKONŠTRUKCIA LESNEJ CESTY GRÚNKA		Formát	4 x A4
			Dátum	07/2015
			Stupeň	PS pre stavebn. povolenie
Miesto stavby	k.ú. Stará Turá		Zák.číslo	
Účel	PROJEKT PRE STAVEBNÉ POVOLENIE		Profesia	DOPR. STAVBY
Názov, obsah	SITUÁCIA VETVA "A" č. 2		Mierka 1:1000	Č.výkresu 2