



SITUÁCIA VETVA "B" č. 2 M 1:1000

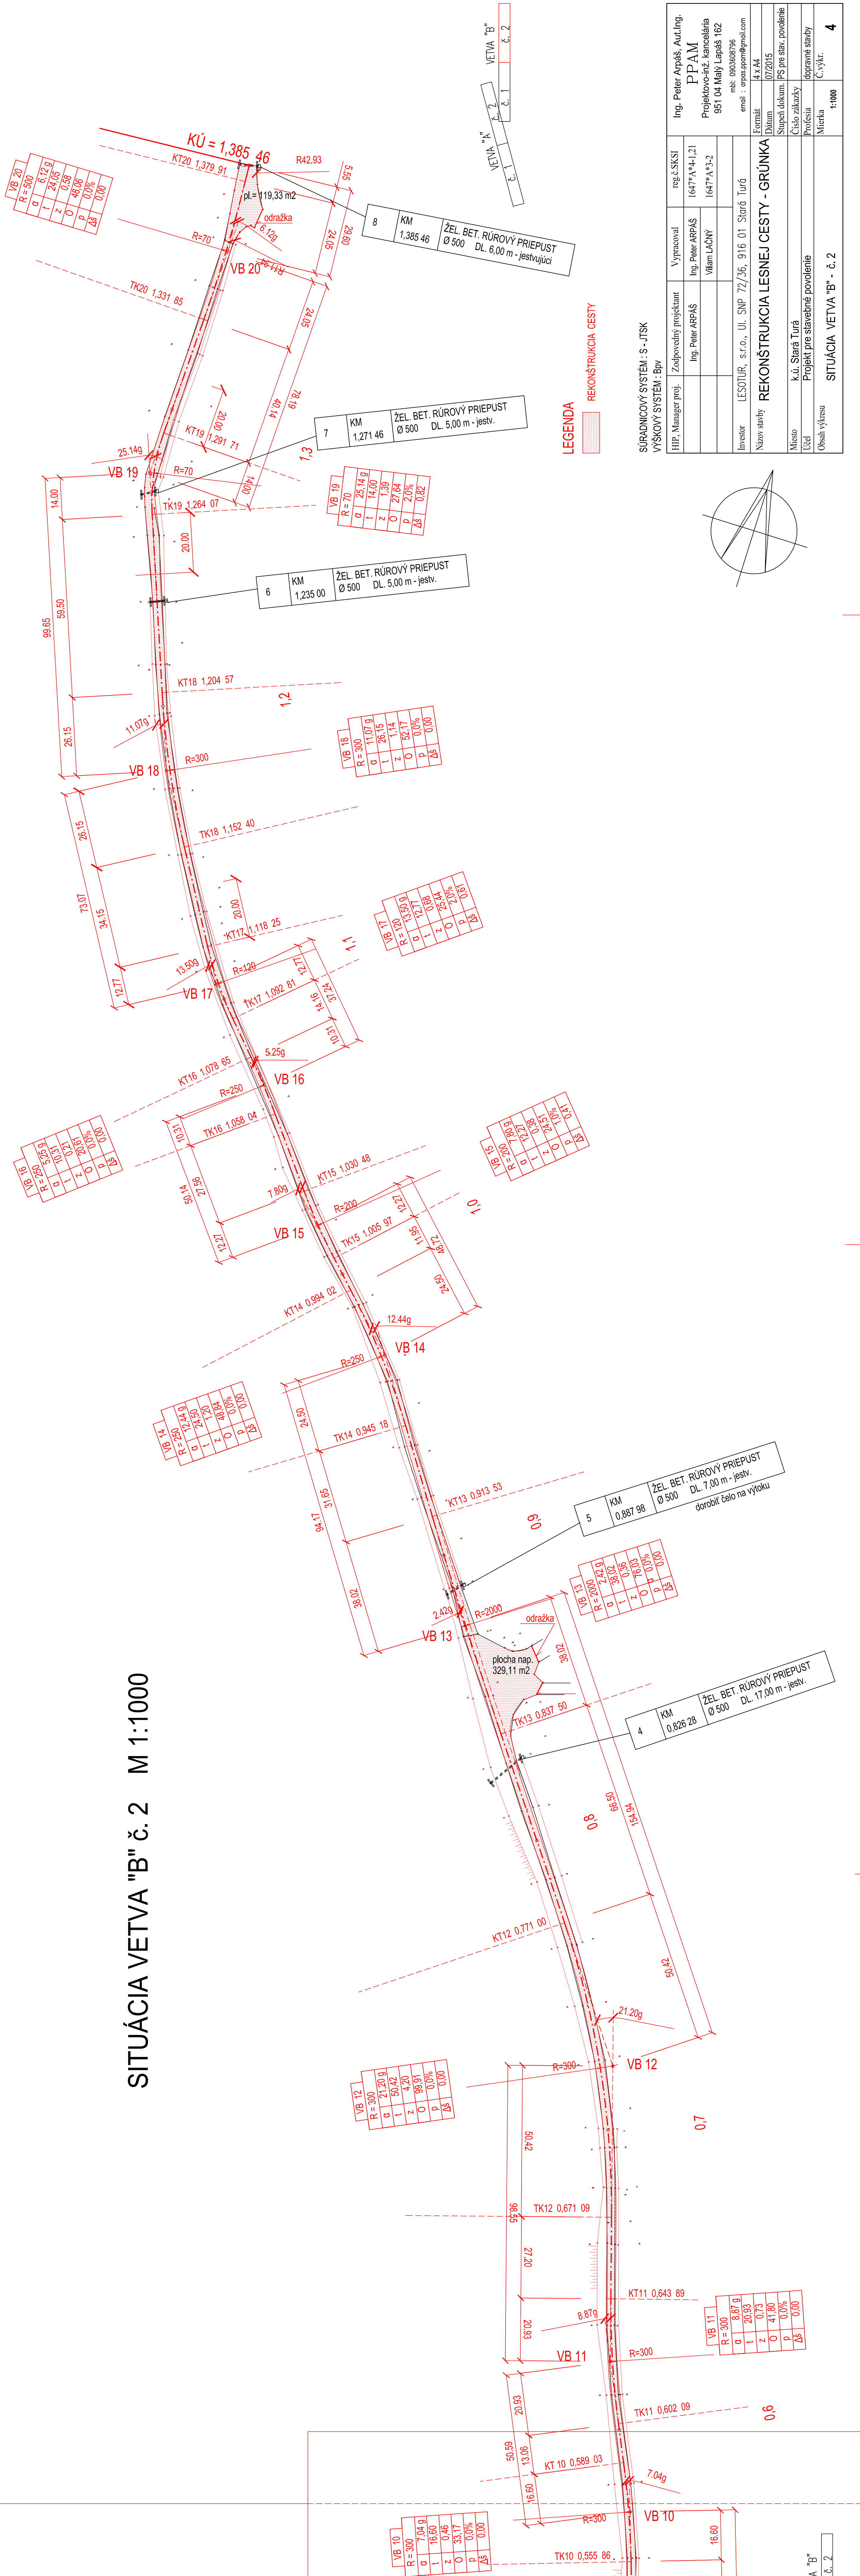

LEGENDA
 REKONŠTRUKCIA CESTY

SÚRADNICOVÝ SYSTÉM - S-JTSK
 VÝSKOVÝ SYSTÉM - bhp

Ing. Peter Arpaš, Aut. Ing.	reg. č. SK/SI	Vyracoval	Ing. Peter Arpaš	16477/A+1,21	Ing. Peter Arpaš, Aut. Ing.
PPAM	16477/A+1,21	Zodpovedný projektant	Vilam LACNY	16477/A+1,2	Projektovo-iz. kancelária
Projektovo-iz. kancelária	951 04 Majly Lapaš 182	Ing. Manager proj.			951 04 Majly Lapaš 182
investor	LESOUAR, s.r.o., Ul. SNP 72/35, 916 01 Stará Turá				email: oprost@ppam.sk
Název stavby	REKONŠTRUKCIA LESNEJ CESTY - GRUNKA				tel: 090368796
Stavba	Čiastočná				fax: 090368796
Stupeň úlohu	PS pre stav, podrobné				17/2015
Profesia	Čiastočná				
Účel	Projekt pre starostlivé poviešenie				
Obchodný výkres	SITUÁCIA VETVA "B" - č. 2				
Mierka	1:1000				
Č. v. k.	4				

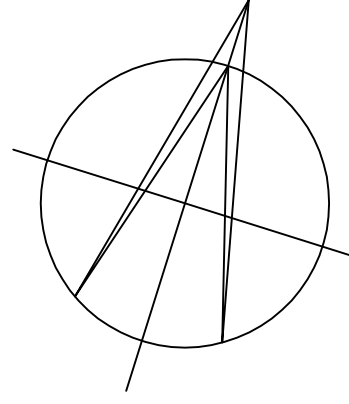

V. B.
 č. 2